


+4.20 ▼ ระดับหลังคาหลังคา

+0.60 ▼ ระดับพื้นชั้น 1

+0.00 ▼ ระดับพื้นดินเดิม

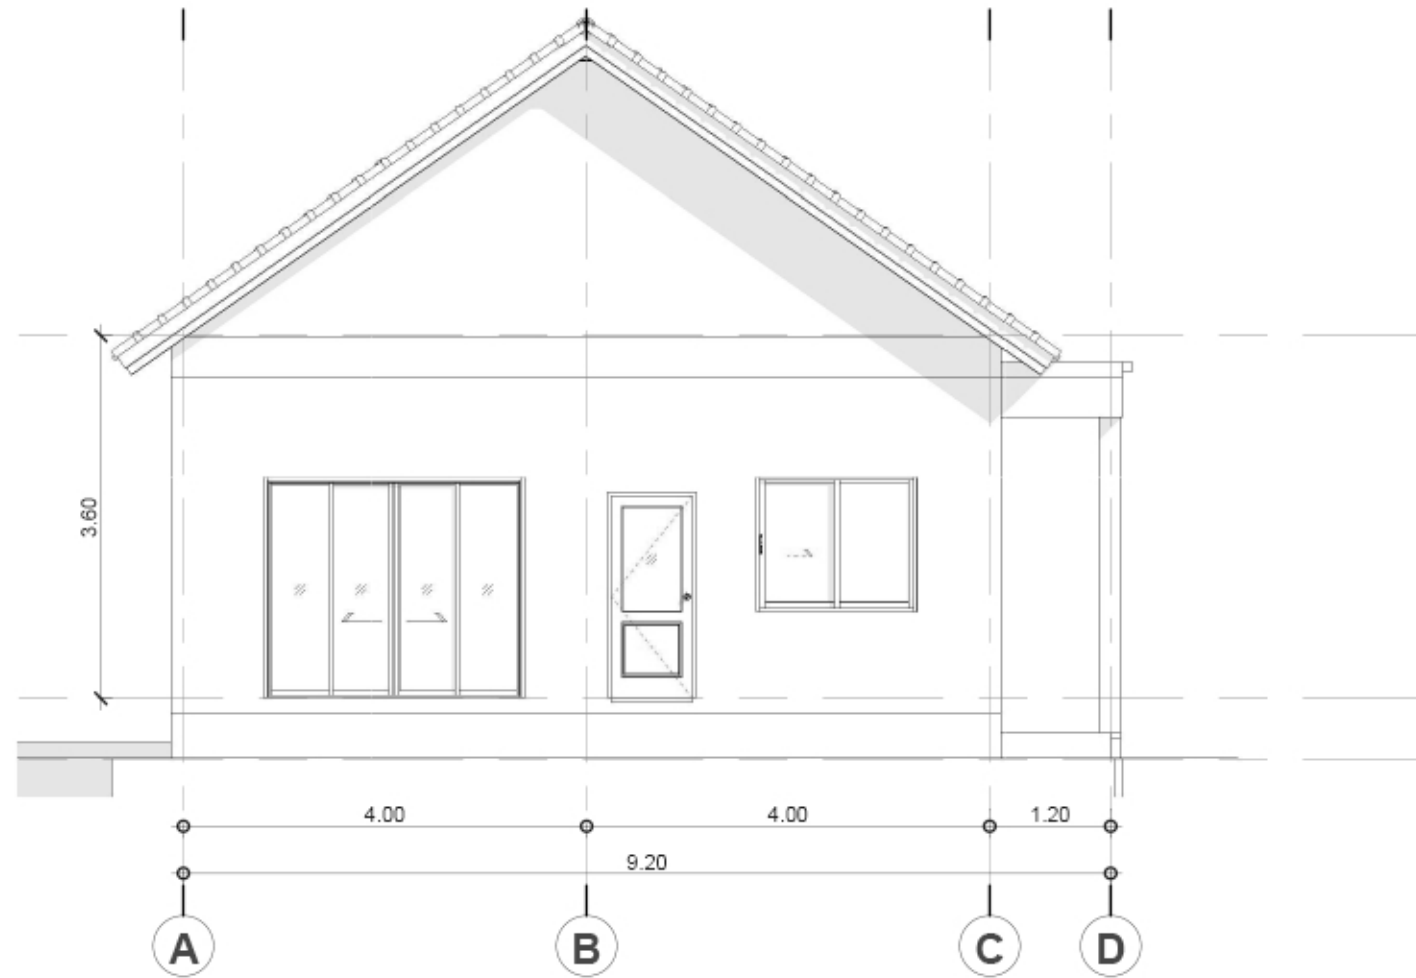


รูปด้านขวา-02

(A3) SCALE 1 : 75

+4.20 ▼ ระดับหลังคาหลังคา

+0.60 ▼ ระดับพื้นชั้น 1

+0.00 ▼ ระดับพื้นดินเดิม

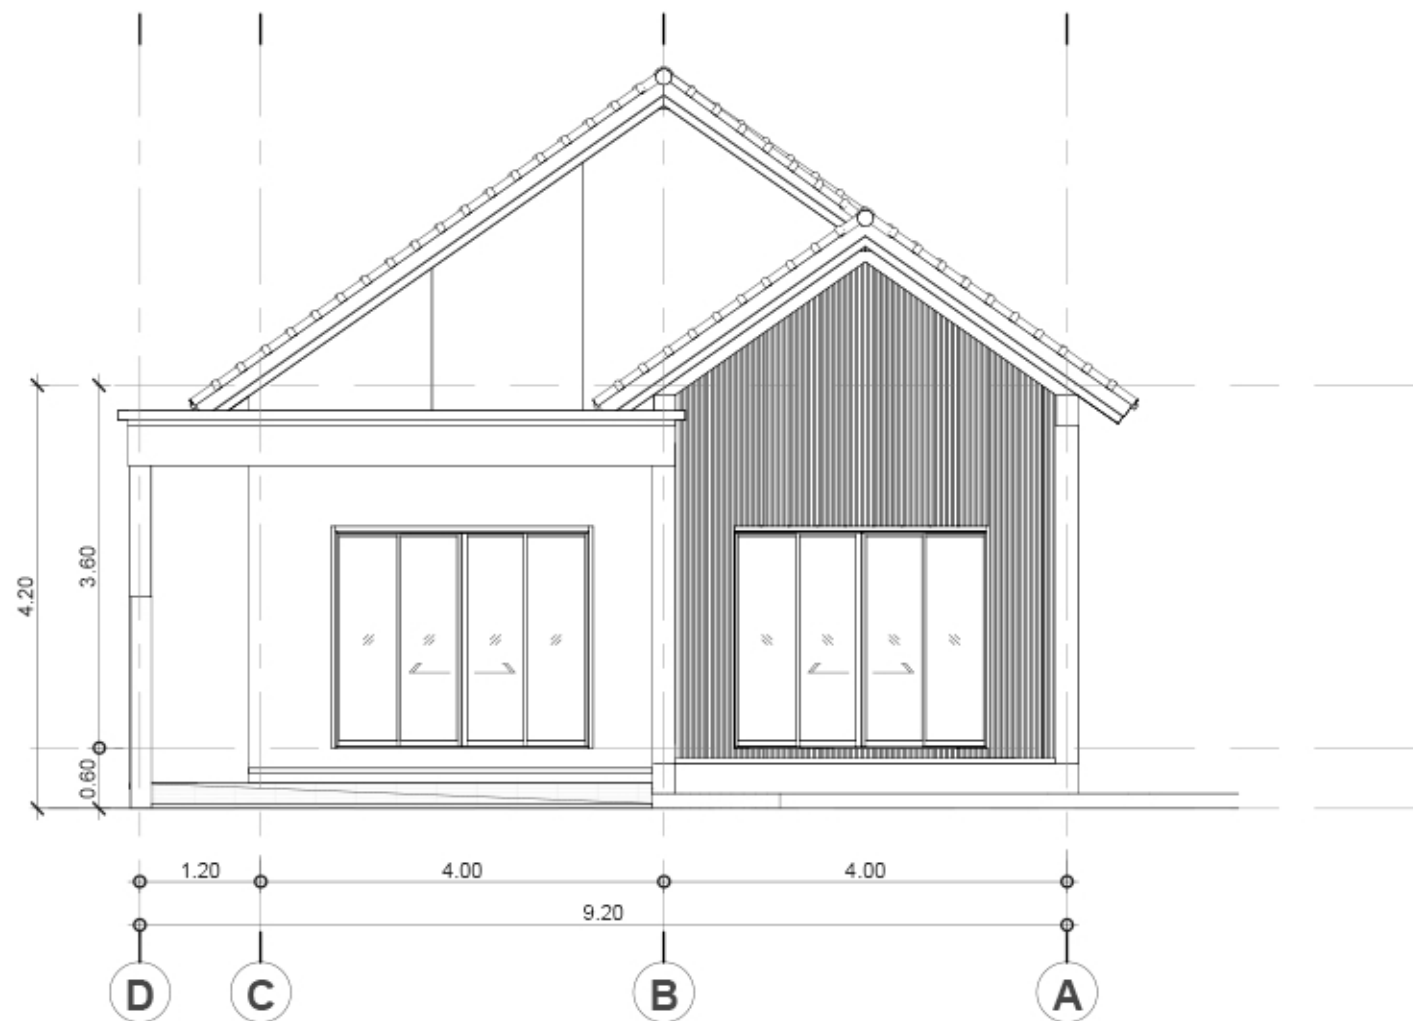

รูปด้านซ้าย-04

(A3) SCALE 1 : 75